


Bebauungsplan Nr. 369 Wohnanlage Friebelstraße

Dresden-Leubnitz-Neuostra



- Legende:**
- Geltungsbereich
 - 409c Flurstücksnummer
 - vorhandene Flurstücksgrenzen
 - vorhandene Gebäude
 - vorhandene Böschung
 - Wohngebäude
 - Nebengebäude/ Garage
 - Zufahrt Nebengebäude/ Garage
 - geplanter Fußweg
 - private Grünfläche
 - Bäume

| | | | | | |
|---|----------------|--------------------------|---------------------------------------|---------------------------|------------------------------|
| Stadtverwaltung Dresden Stadtplanungsamt Amtsleiter | | gez. i. V. Wendt | Fassung 20.09.2010 | | |
| Planungsbüro <i>planungsbüro uls schneider</i> schillerstr. 10 10117 Berlin Tel: 030 87794112 Fax: 030 87179413 | | | Datum der letzten Änderung | | |
| Plantechniker/ in | Sachbearbeiter | SGL 61.3.3 gez. Böbst | Abt.-Ltr. 61.3 gez. i. V. Leibnitz | SGL 61.1.3 gez. Fasold | Abt.-Ltr. 61.1 gez. Wendt |

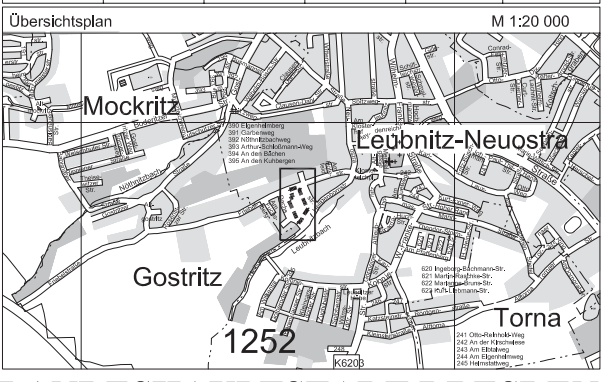

LANDESHAUPTSTADT DRESDEN

Bebauungsplan Nr. 369
Dresden-Leubnitz-Neuostra
Wohnanlage Friebelstraße

Gestaltungsplan

Maßstab 1:500 Blatt 1

Übereinstimmung mit der amtlichen Flurkarte hinsichtlich der Bezeichnung und der Grenzen der Flurstücke Innerhalb der markierten Fläche wird bestätigt.

Dresden, 23.06.2010
Amtsleiter
Städt. Vermessungsamt

Hergestellt aus der digitalen Stadtkarte 1:500 und der vergrößerten digitalen Flurstückskarte 1:1000
bearbeitet: 06/2010